


COMUNE DI SANTA FLAVIA
MERCATO ITTICO
VIA PIANO STENDITORE - PORTICELLO
90017 SANTA FLAVIA (PA)


PROFILI - STATO DI FATTO

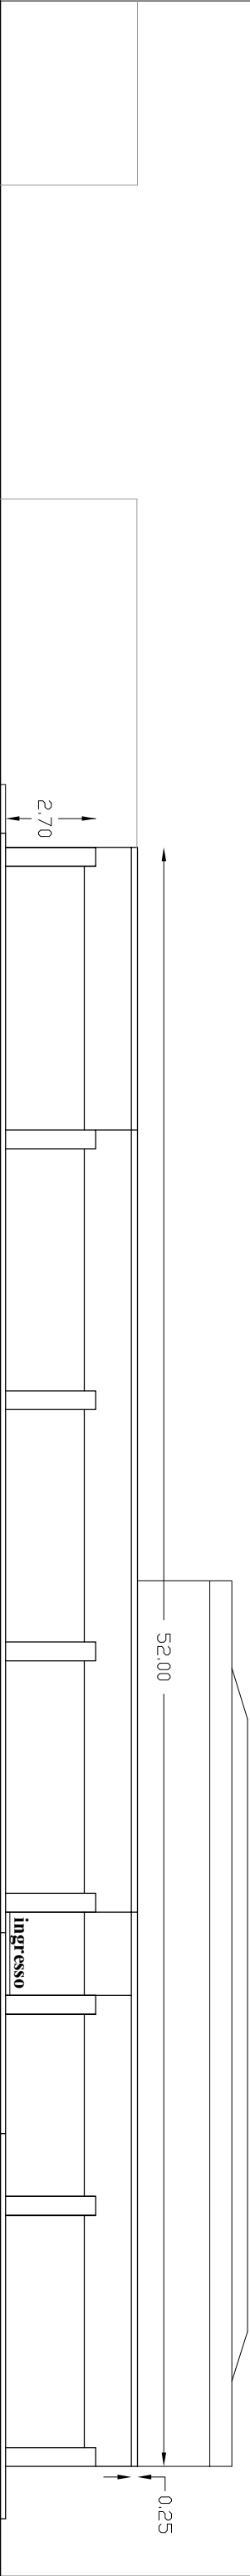

PROSPETTO A


- Elementi da Trattare:
- Solato mq 13,00 circa
 - Parete muro con pilastri mq 140,50 circa

Largo Trizzano'

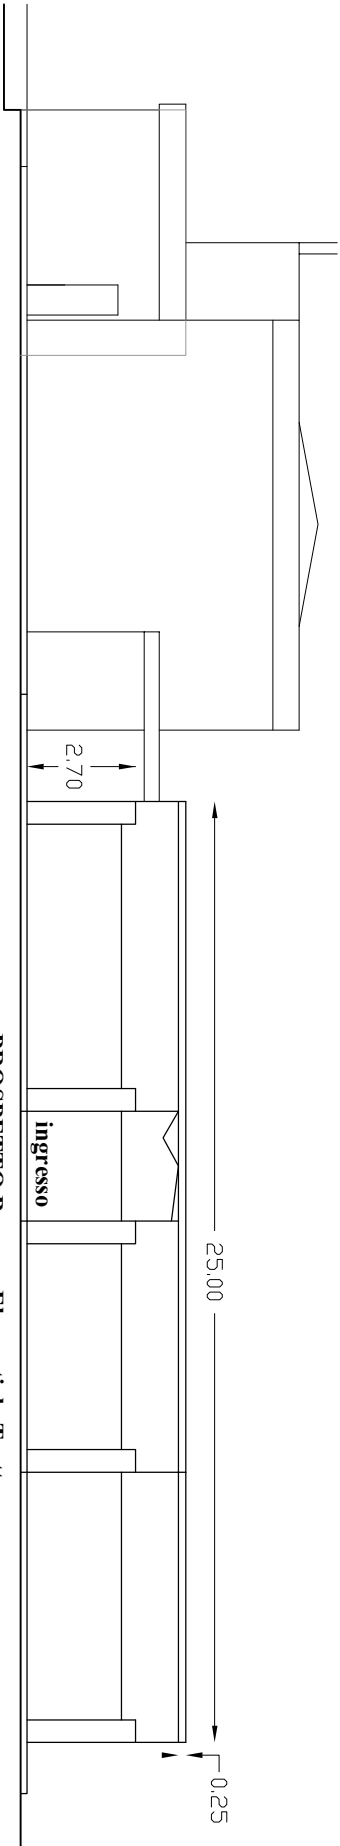

PROSPETTO B

- Elementi da Trattare:
- Solato mq 6,50 circa
 - Parete muro con pilastri mq 67,50 circa
 - Pareti interne ed intradosso ingresso mq 18,00 circa

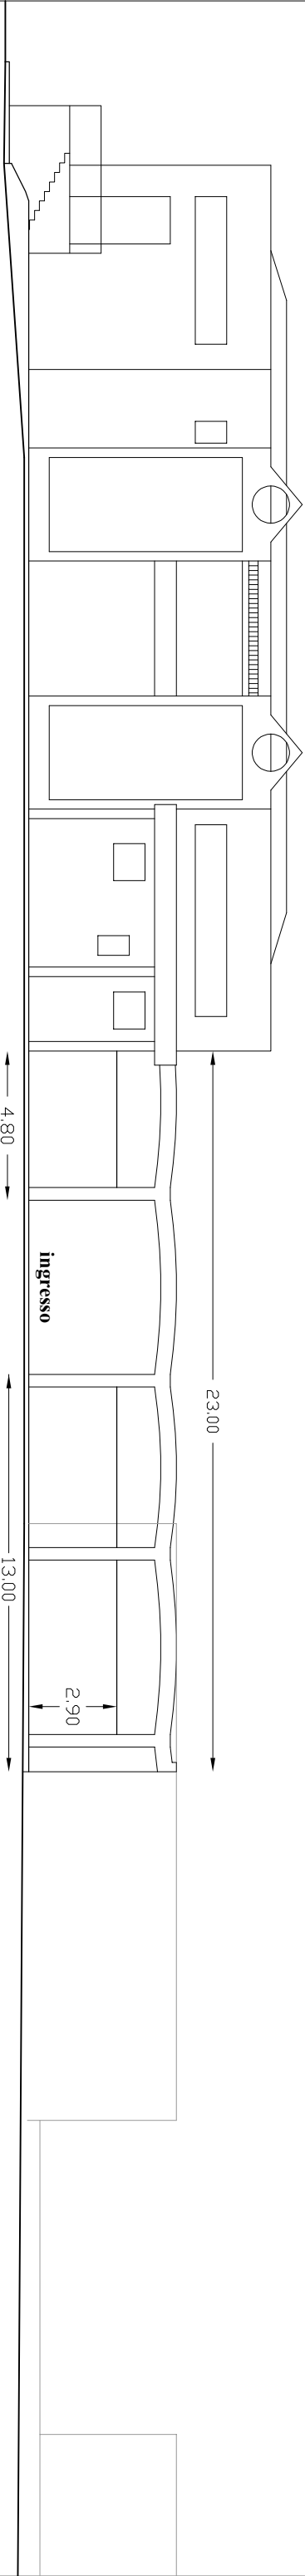

PROSPETTO C

- Elementi da Trattare:
- Travi curve di copertura con pilastri in c.a. mq 28,00 circa
 - Parete muro con pilastri mq 52,50 circa

SCALA 1:200