COMUNE DI SANTA FLAVIA
MERCATO ITTICO
VIA PIANO STENDITORE - PORTICELLO
90017 SANTA FLAVIA (PA)

PROFILI - STATO DI FATTO

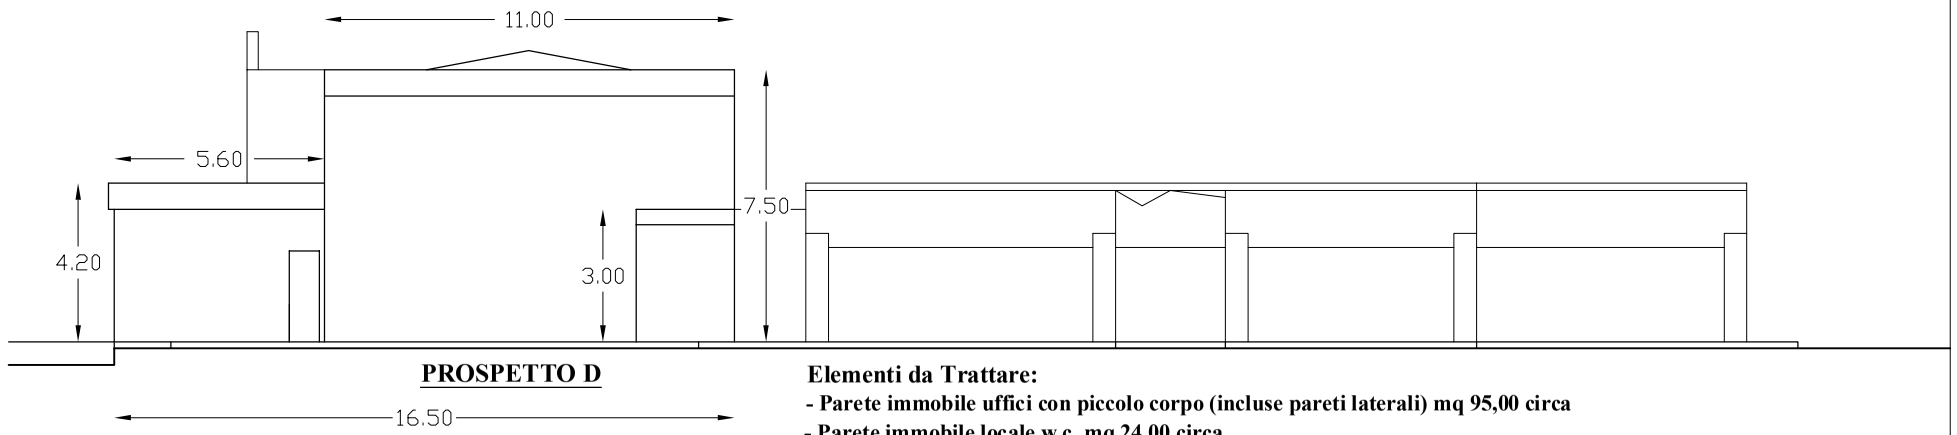

PROSPETTO D

Elementi da Trattare:
- Parete immobile uffici con piccolo corpo (incluse pareti laterali) mq 95,00 circa
- Parete immobile locale w.c. mq 24,00 circa

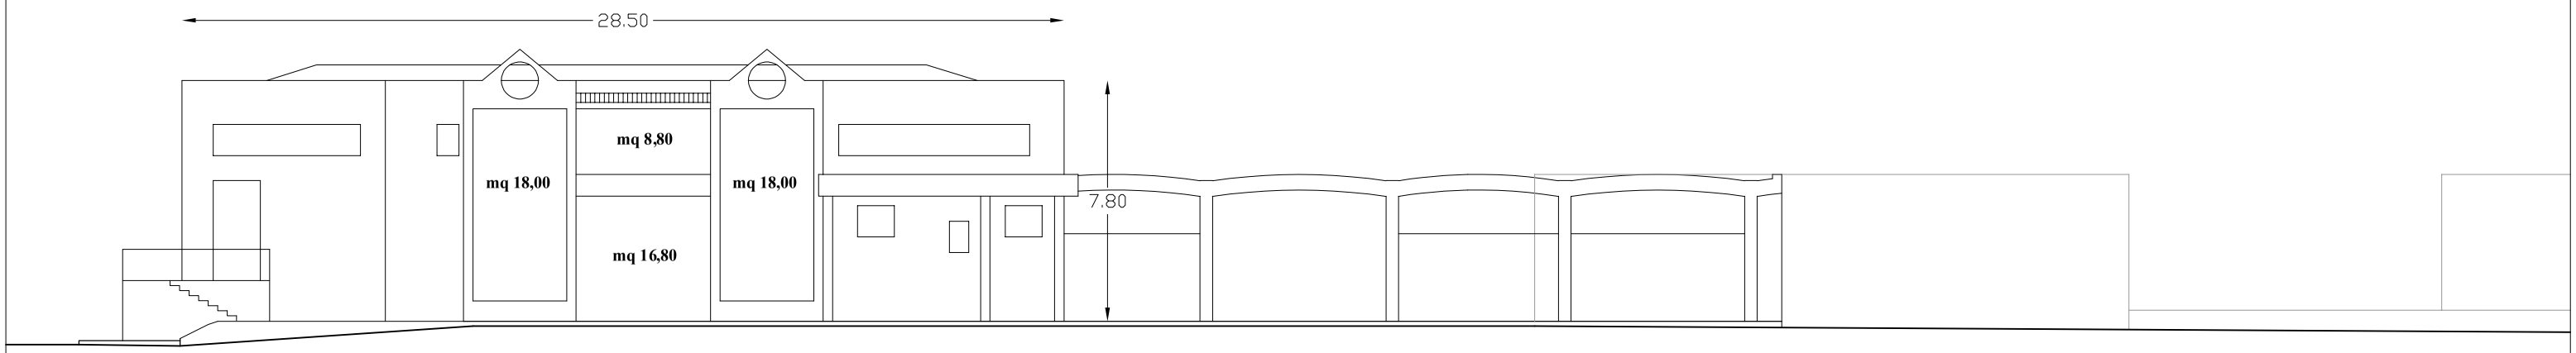

PROSPETTO E

Elementi da Trattare:
- Parete immobile uffici (escluse vetrate) mq 161,00 circa
- Pareti corpi scala ed elementi decorativi soprastanti mq 22,00 circa
- Muretti bassi mq 10,00 circa

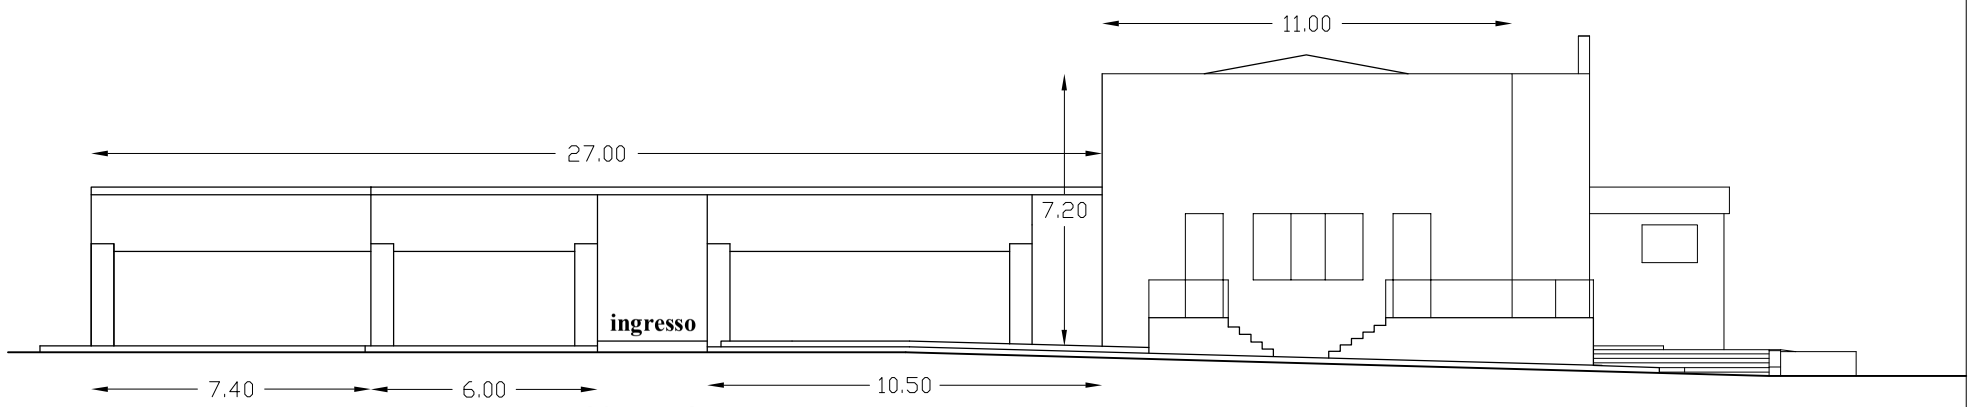

PROSPETTO F

Elementi da Trattare:
- Solaio mq 7,00 circa
- Parete immobile uffici mq 80,00 circa
- Parete muro con pilastri mq 70,00 circa
- Pareti interne ed intradisso nicchia mq 20,00 circa
- Muretti bassi e scale mq 25,00 circa

SCALA 1:200